


C0310LoB, 高断熱 (CP専用、サッシロック1、ハンド折曲)
 ・型板(高)ヘア(ガス入)
 ・四周

C0310, 高断熱 (CP専用、サッシロック1、ハンド折曲)
 ・型板(高)ヘア(ガス入)
 ・加巻、窓台

家電ハカカン-1504Dシリーズ 吊戸棚有、Bb用、ライン取手
 ・化粧板付ダストボックス、Bb用、W1500用、Dシリーズ

Bb/1タイプ (吊戸棚無) 24/食洗機付/H850
 ・扉タイプ フォーズ ホワイト、ライン取手
 ・オープンロ
 ・人天大板
 ・H2シンク
 ・3口IHヒーター600スタンダードP換気連動
 ・コンロ小引出し

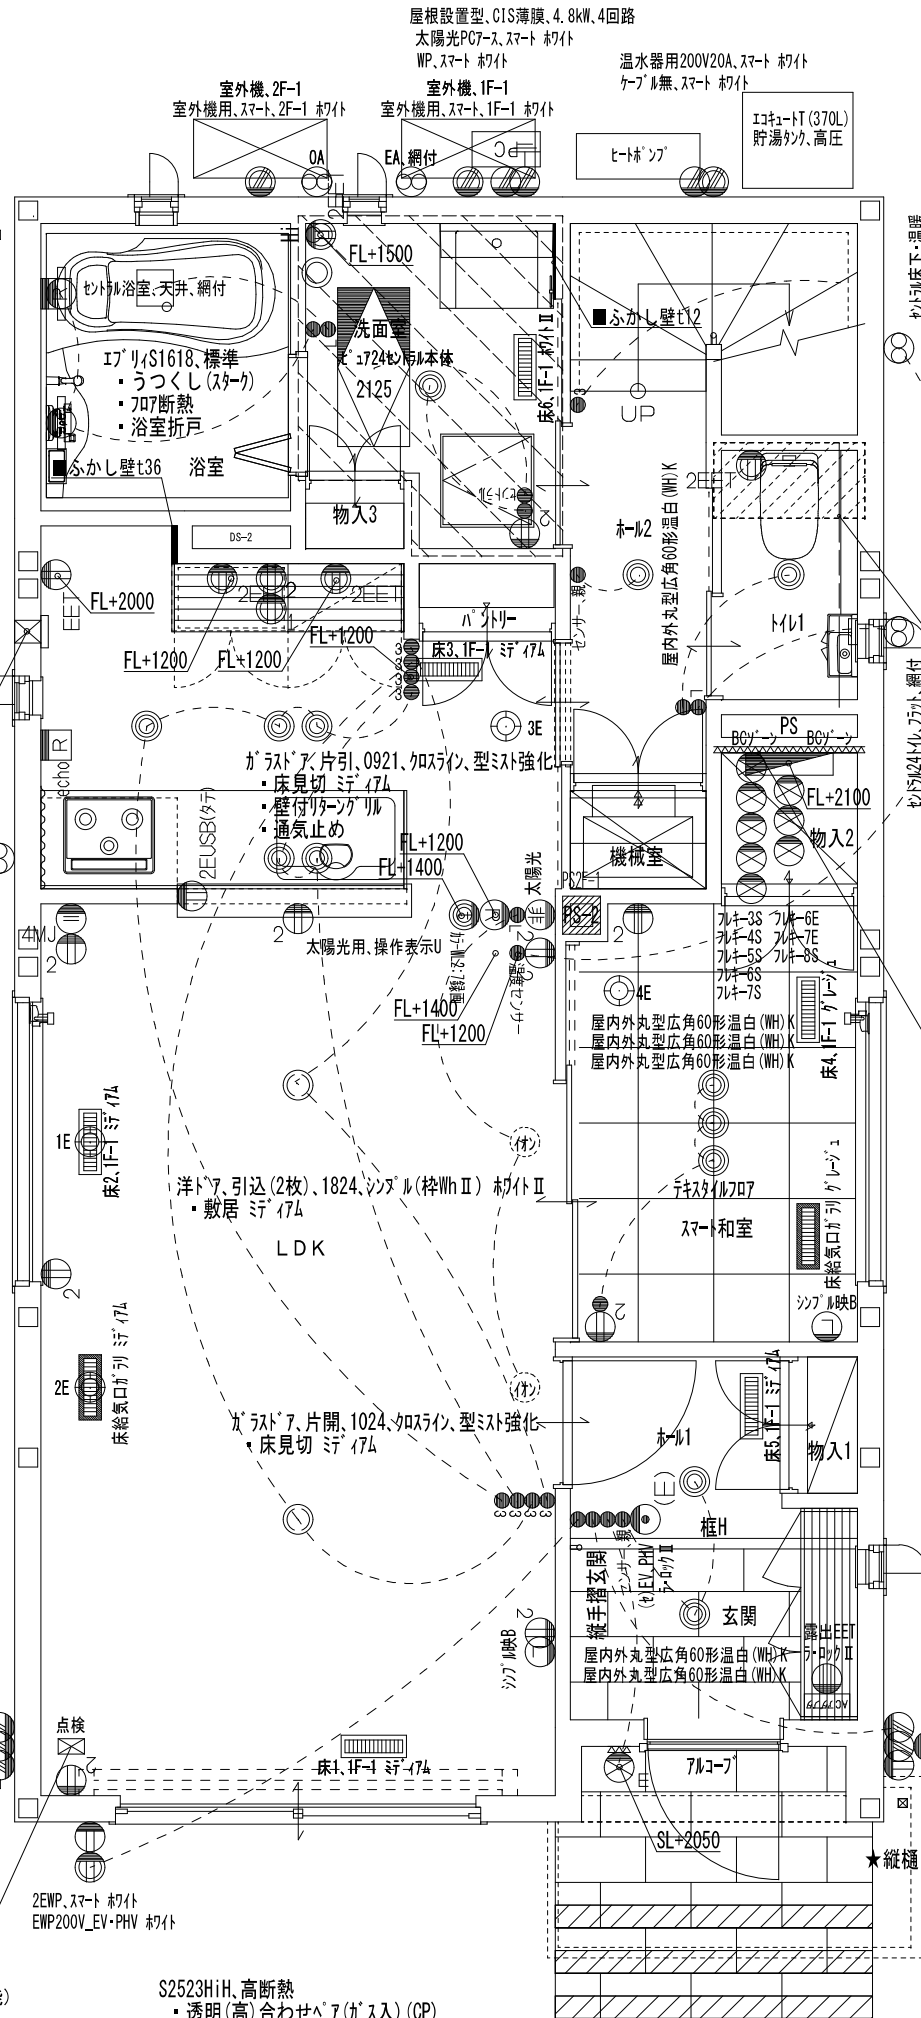

【洗面室】
 トイレ7、片引、0921、フラット、錠付
 ・間仕切錠
 ・床見切ミテ17M
 ・通気止め
 床下収納庫
 屋内外丸型広角60形温白(WH)K

【物入3】
 洋収納ドア、両開、0721、フレン(ホワイト)
 ・床見切 ホワイトII
 デッドスペース用収納棚0703

【トイレ】
 トイレ7、片引(外引込)、0821、フラット、錠付
 ・間仕切錠
 ・床見切ミテ17M
 ・通気止め
 パナソニック、アークタイプ2(洗浄脱臭開閉防露便器)
 屋内外丸型広角60形温白(WH)K

【機械室】
 洋収納ドア、両開(スマート・エアース 床吹出用)、
 1024、フレン(ホワイト)
 スマート・エアース、4.0kw(床吹出用)、1F-1

【物入2】
 洋収納ドア、両開、1024、フレン(ホワイト)
 ・床見切ミテ17M
 中間棚H08、1010、ホワイト
 50A28回路(センサー)太陽光電気温水器(30A)(PC1_BK20A)

【物入1】
 洋収納ドア、両開、1024、フレン(ホワイト)
 ・床見切ミテ17M
 枕棚H18、1007(D03)、ホワイト

【物入1】
 洋収納ドア、両開、1024、フレン(ホワイト)
 ・床見切ミテ17M
 枕棚H18、1007(D03)、ホワイト

C0310, 高断熱 (CP専用、サッシロック1、ハンド折曲)
 ・型板(高)ヘア(ガス入)
 ・加巻、窓台

カウンター1508、フラット
 ・フィルター、カウンター用
 ・フィルター、カウンター用

SL+2050
 SL+2050
 WPE, スマート 初付
 電話引込、スマート 初付
 60A 初付
 ドア電子機用、スマート 初付
 2EWP, スマート 初付
 中電メーター (ホワイト)

【パントリー】
 洋収納ドア、両開、1024、フレン(ホワイト)
 ・床見切ミテ17M
 ラック、1003

C0310, 高断熱 (CP専用、サッシロック1、ハンド折曲)
 ・型板(高)ヘア(ガス入)
 ・加巻、窓台

屋内外丸型広角60形温白(WH)K
 屋内外丸型広角60形温白(WH)K
 屋内外丸型広角60形温白(WH)K
 屋内外丸型広角60形温白(WH)K
 屋内外丸型広角60形温白(WH)K

Y2003Hi, 高断熱 (CP)
 ・型板(高)ヘア(ガス入)
 ・加巻、窓台

WPE, スマート 初付
 7Lキ-3E
 7Lキ-9E

WPE, スマート 初付
 7Lキ-4E

WPE, スマート 初付
 7Lキ-5E

合わせ扉★縦樋 初付

天井点検口
 (スコップを挿入して点検可能)

S2523HiH, 高断熱
 ・透明(高)合わせヘア(ガス入) (CP)
 ・加巻、三方
 ・大型把手(2個)
 ・BOX25、天井付タイプ、クロス貼り
 ・カーテンテープL25、天井ボックス用
 ・セーフティさしかけ(2個)

CP断熱鋼製(H-2) ED1023T、片開P11、型板ヘアロックII
 ・1023三方

軒天 初付

躯体 高断熱仕様 (G4)
 基礎 基礎断熱 (温暖地域用高断熱)

承認	設計者	設計者	契約	商品型式	縮尺	工事名称	作成年月日
	二級建築士 岐阜県 第8846号 福高 成彦		変更契約 オーダー 着工	LT Ver98.00a	1/50	CS蘇原柿沢町4号地 様邸新築工事 ユニット高 図面名称 標準	2021/02/15 図面番号
トヨタホーム岐阜株式会社 一級建築士事務所 岐阜県知事登録 第10310号						1階電気設備図	